



DETAGLIO C
pianta scala 1:2


La forma e le dimensioni delle piastre
1 e 2 sono da definire in opera
tenendo conto degli altri elementi a
posizione vincolata: montanti del
parapetto, scalini, piastre, bulloni,
distanziatori...)

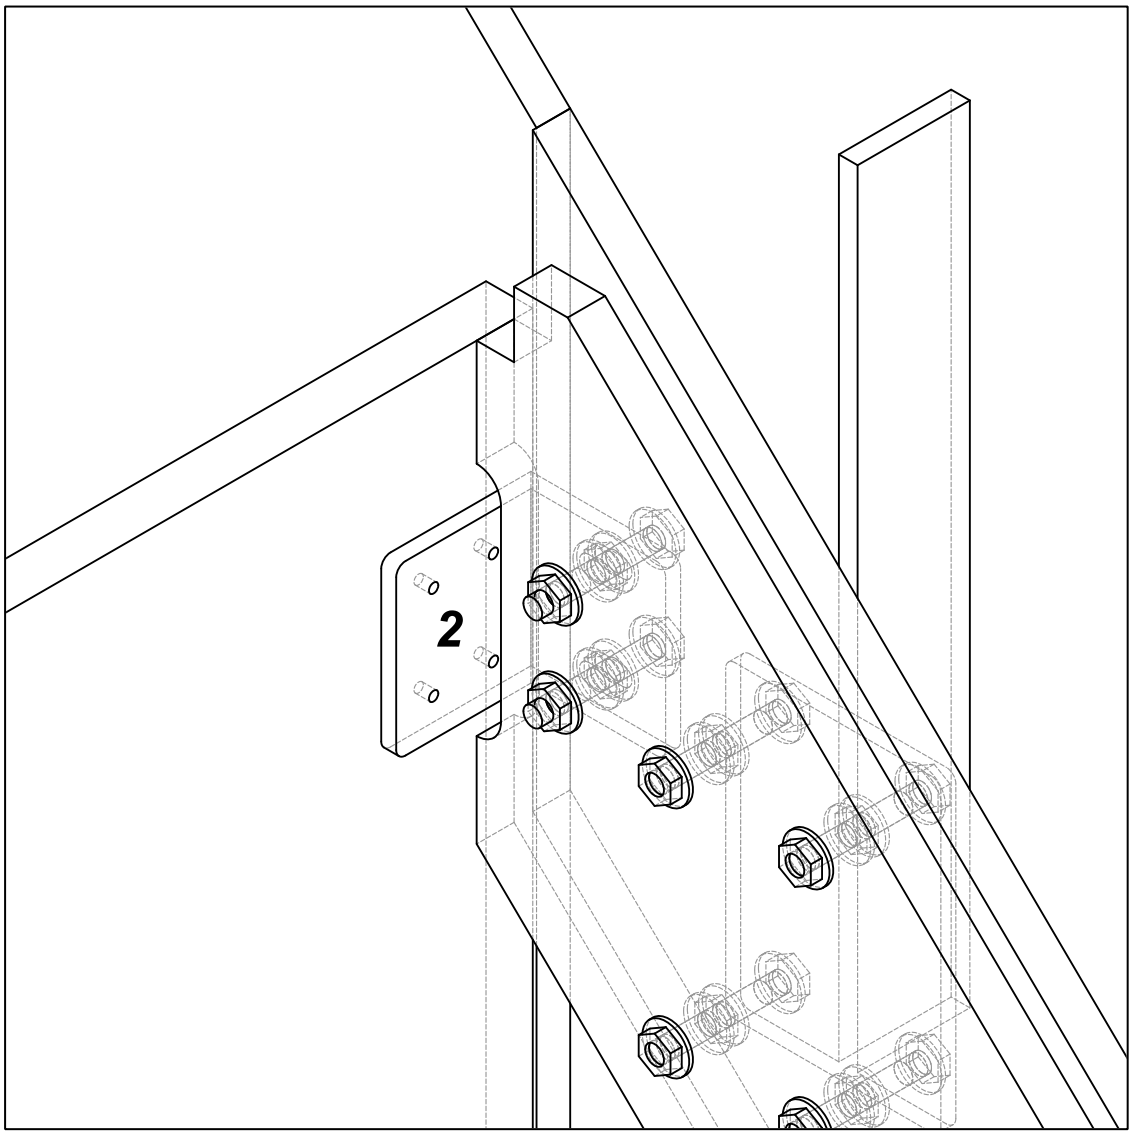


DETAGLIO C
vista assonometrica

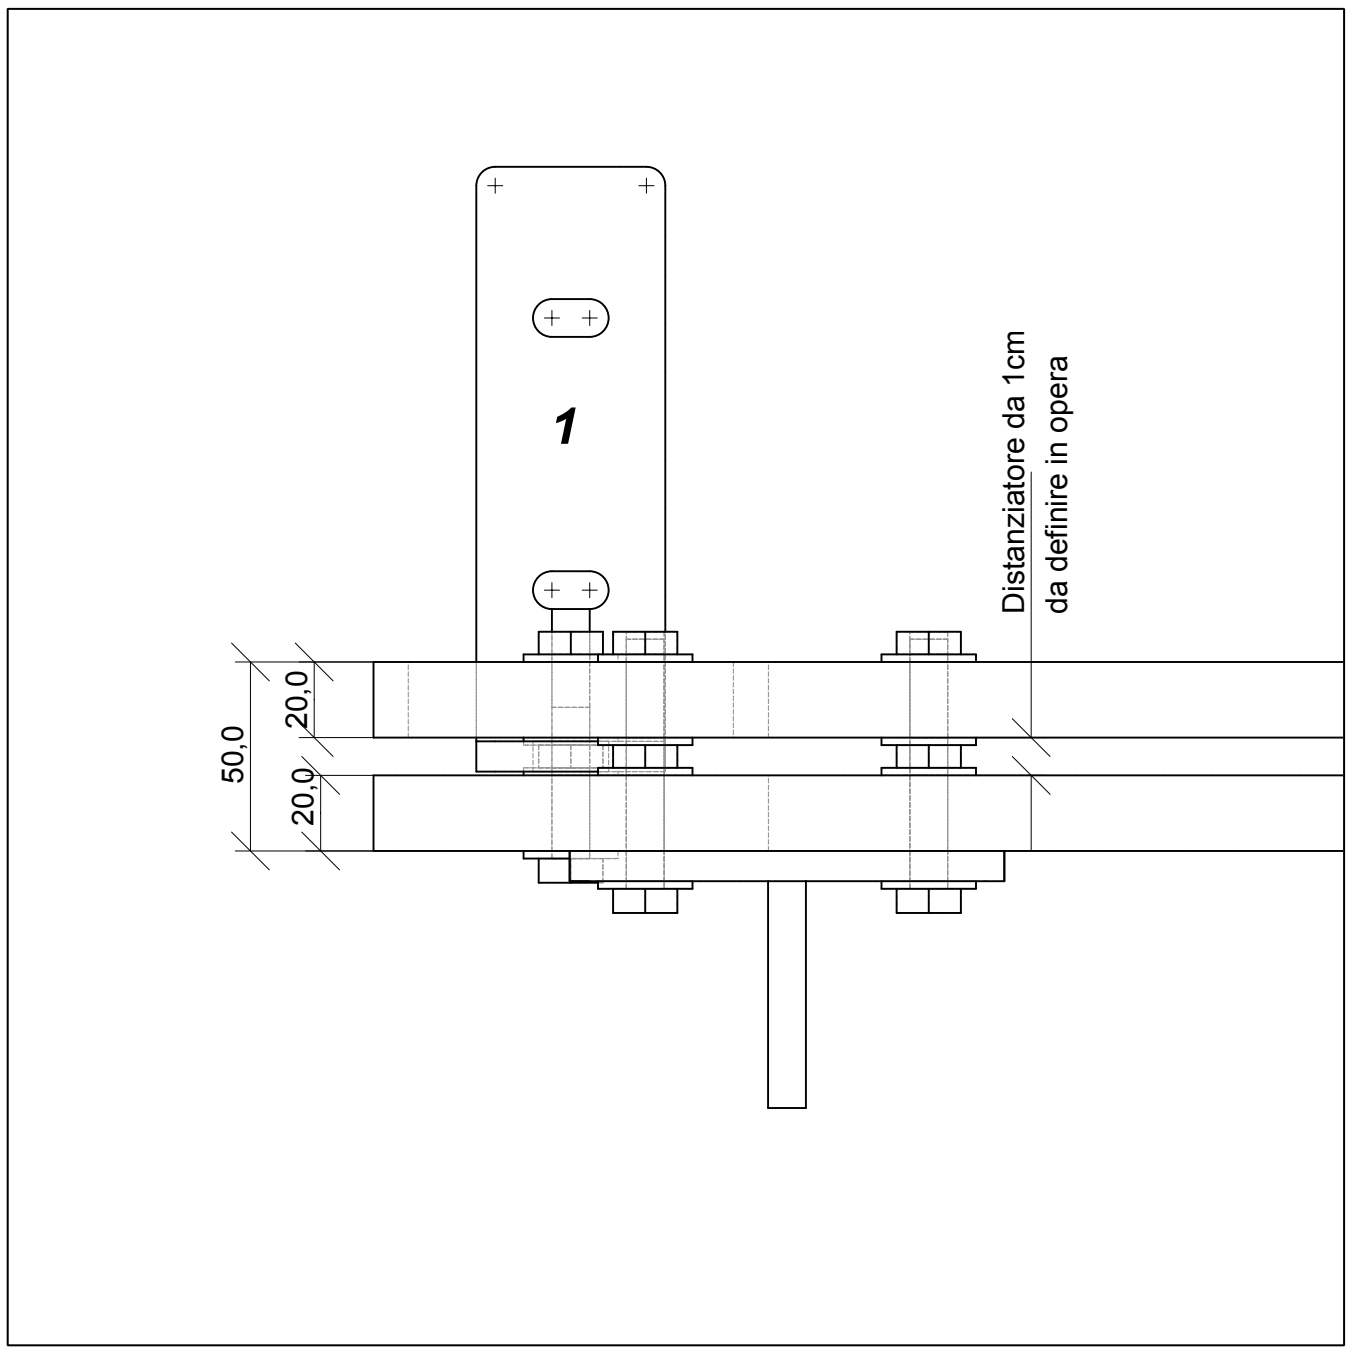


DETAGLIO A
pianta scala 1:2

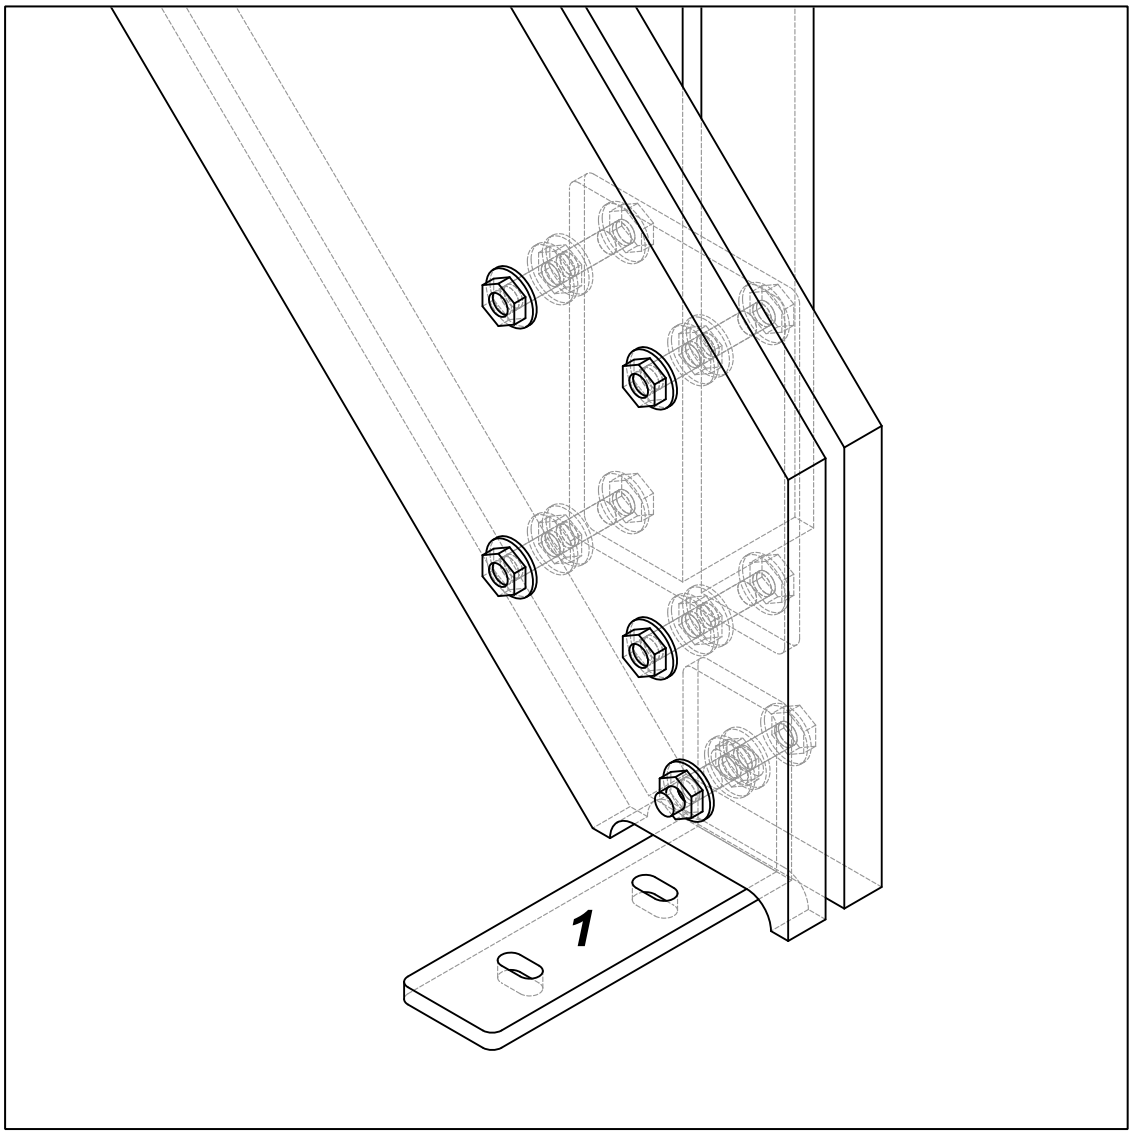


DETAGLIO A
vista assonometrica

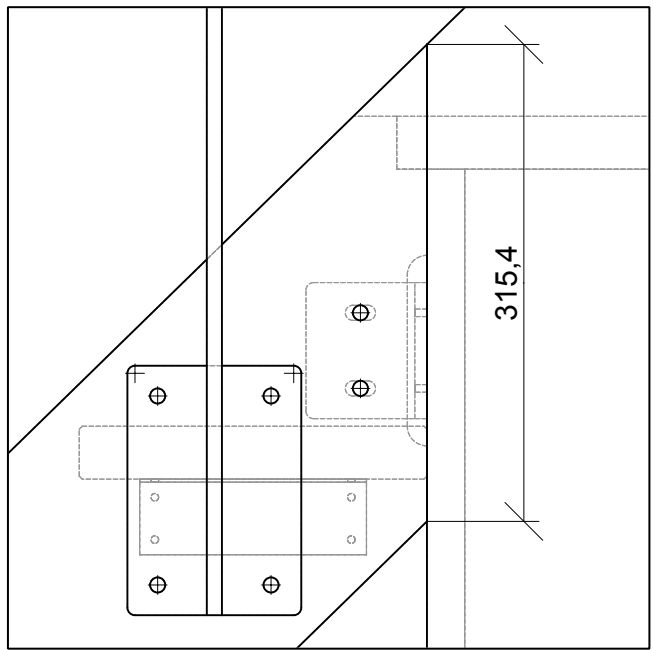


DETAGLIO C
vista frontale scala 1:5

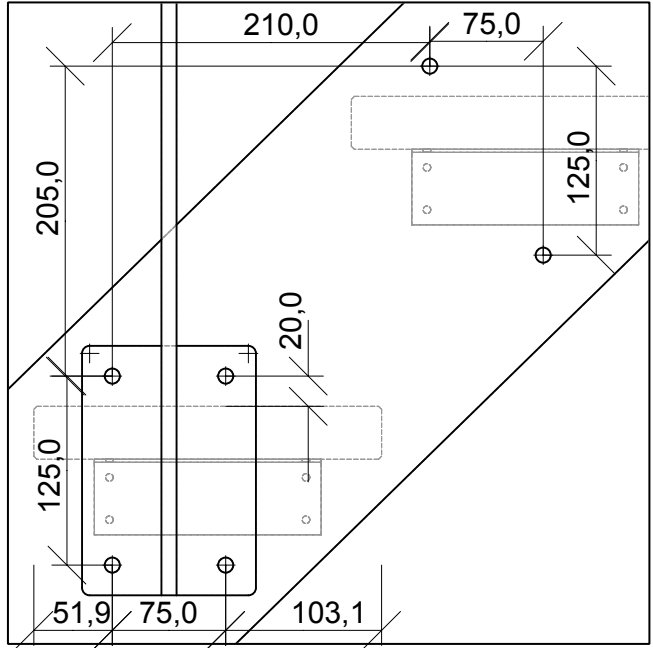

DETAGLIO B
vista frontale scala 1:5

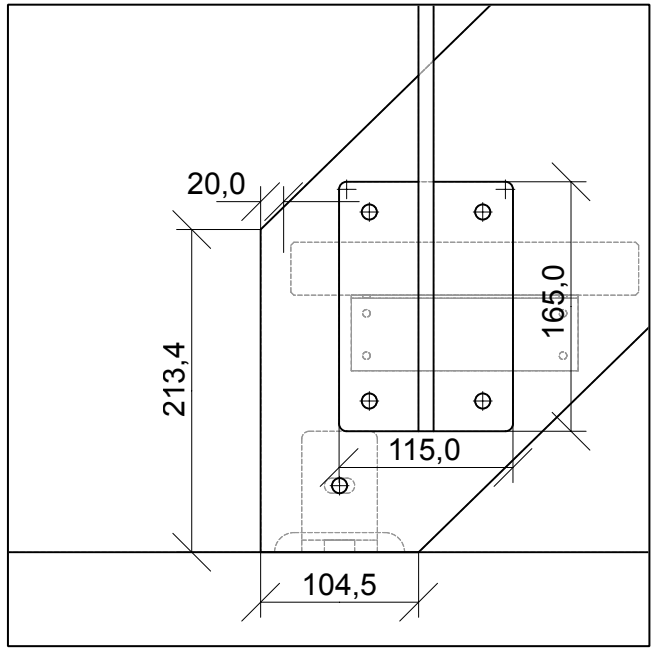

DETAGLIO A
vista frontale scala 1:5

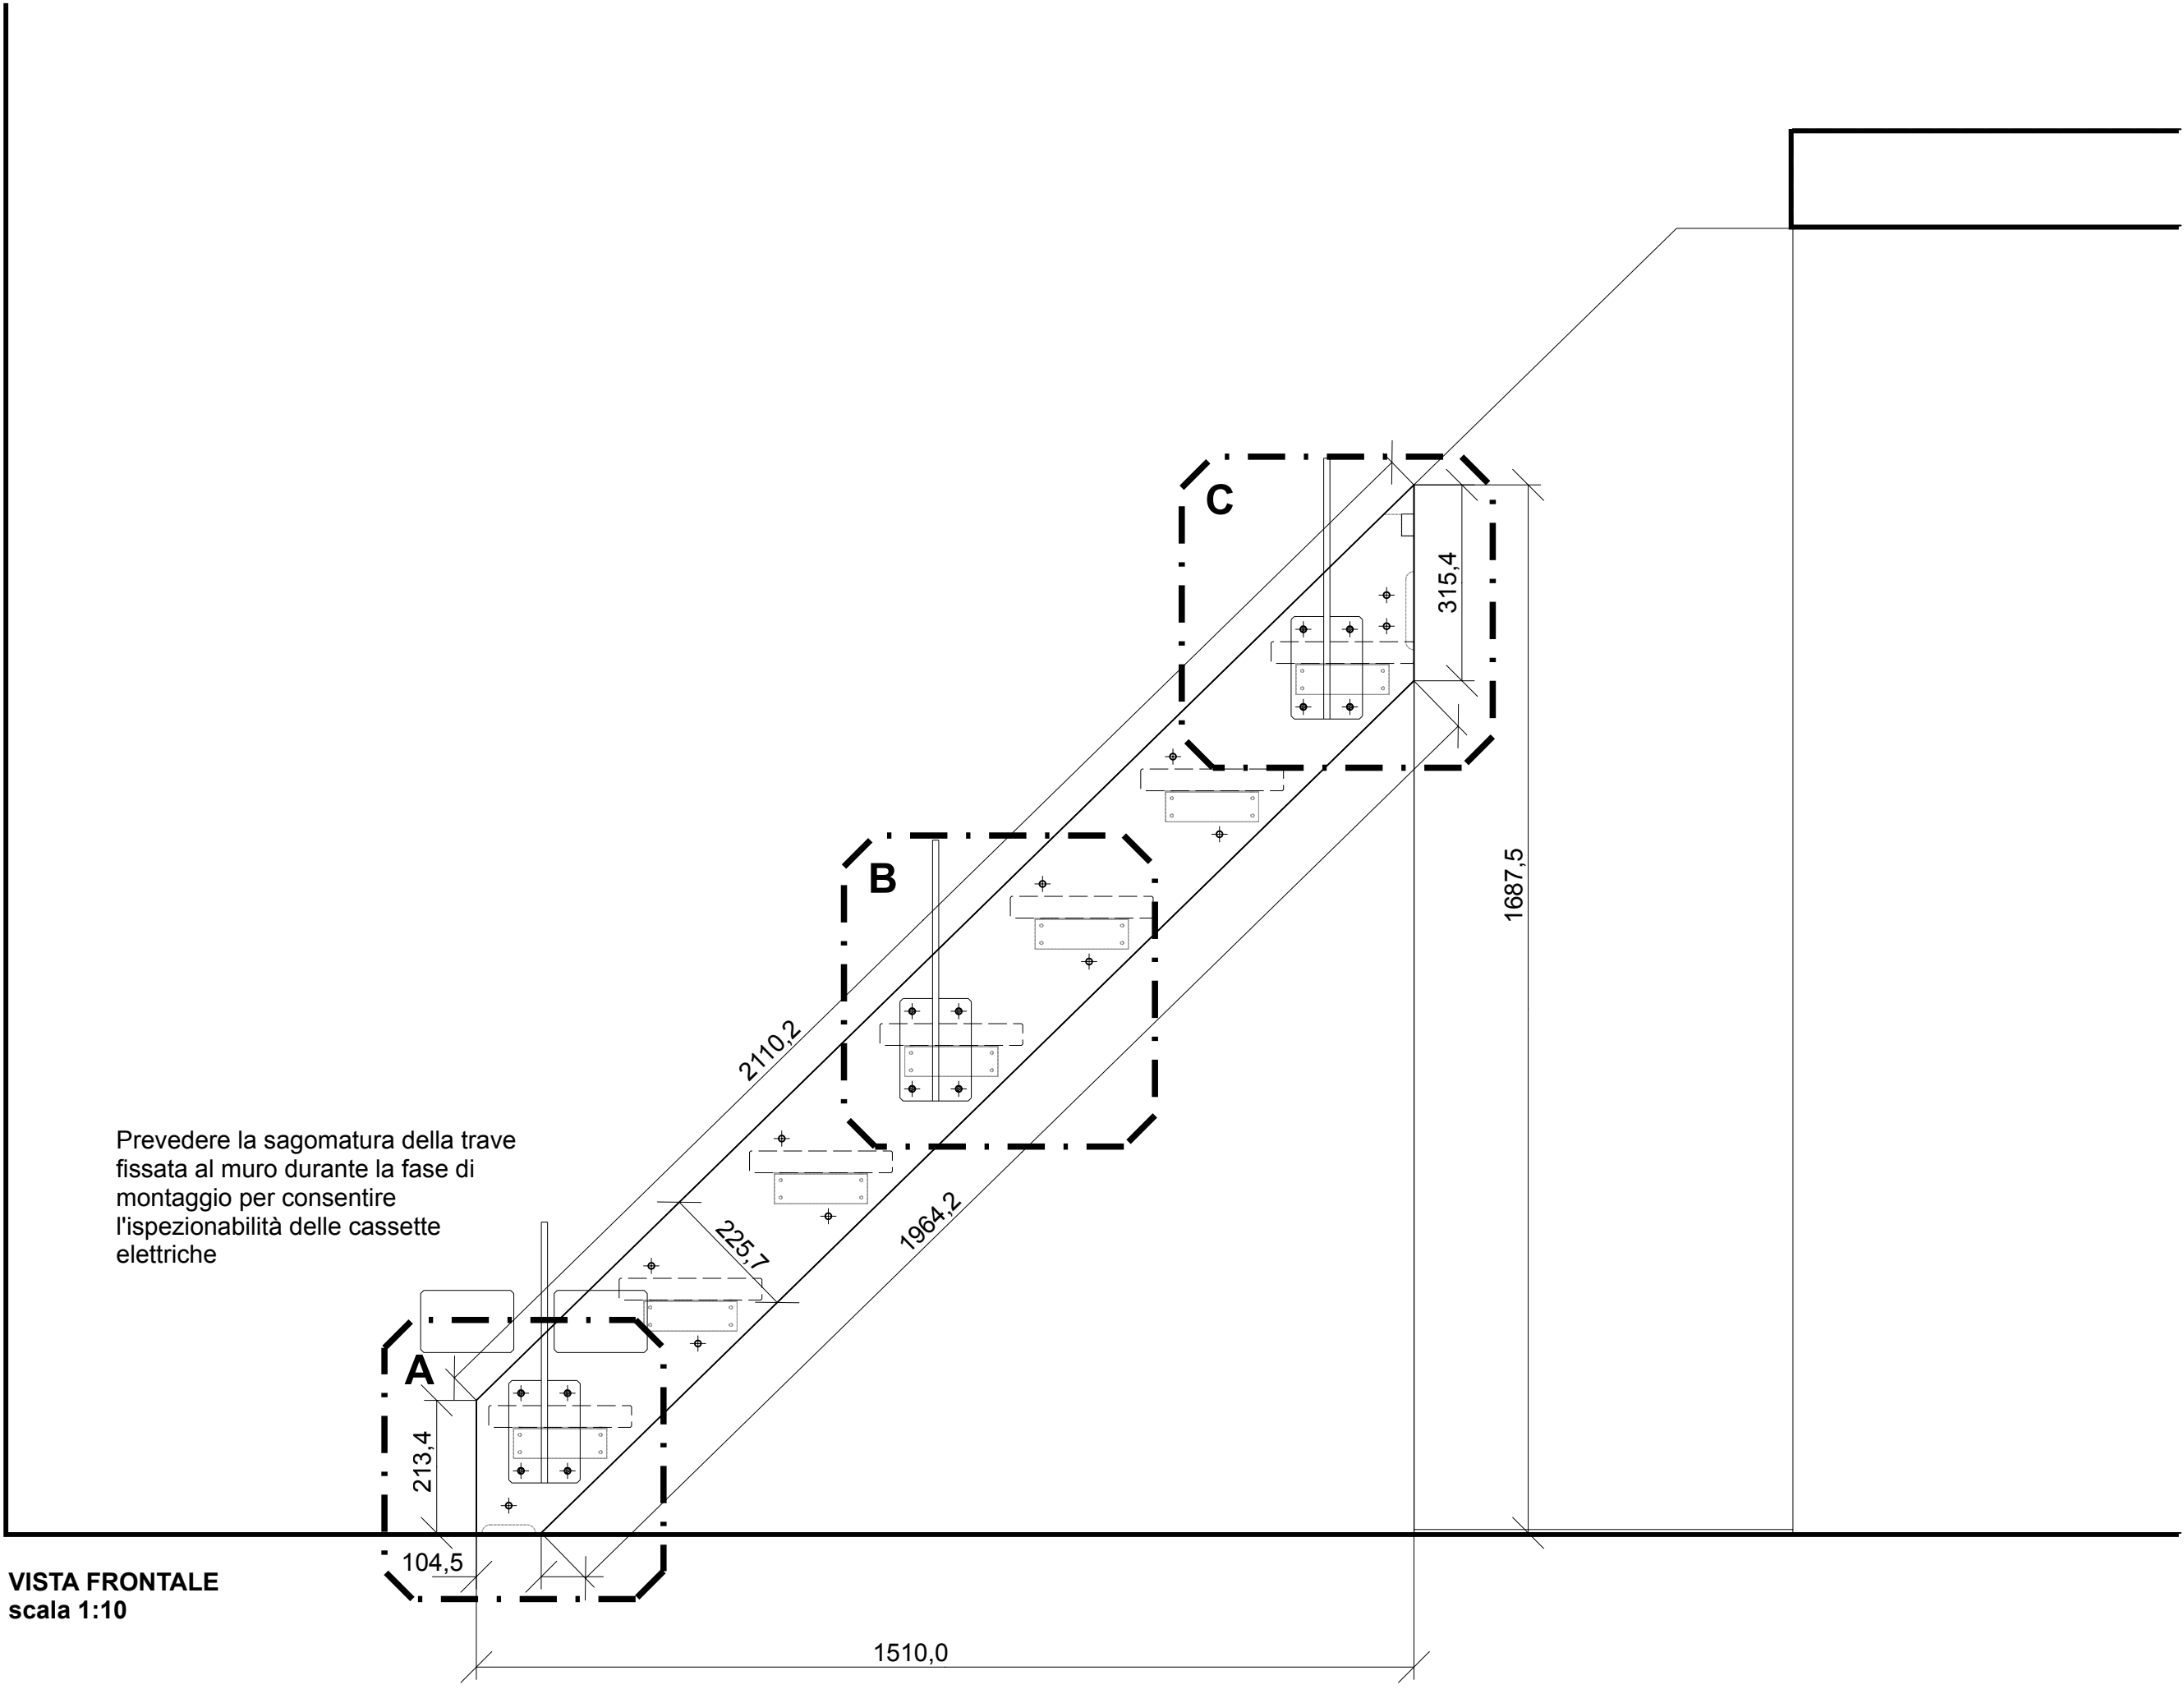

VISTA FRONTALE
scala 1:10

Prevedere la sagomatura della trave
fissata al muro durante la fase di
montaggio per consentire
l'ispezionabilità delle cassette
elettriche

mf architetti Milano - Italy
Via Lario 13/A - +39(0)269901138
mfarchitetti.it - mail@mfarchitetti.it

PROGETTO:

CASA VACANZE
A SESTRI
SCALA INTERNA

LUOGO:

COMMITTENTE:

ARCHITETTI:

MARZIA FILATRELLA
MARCO FERRARA

OGGETTO:

TRAVE PRINCIPALE

NOTE:

NOME FILE:

DOUBLE_BEAM.FCSTD

VERSIONE

DATA

1.0

5.5.2017

TAVOLA NO.:

4 Di 7 (nd)

A721

DATA: 5.5.2017 SCALA: VARIE
REV: 1.0 FORMATO: A1
10cm 1/15 1/12 50/25/10cm